


Móveis internos são meramente ilustrativos, não fazendo parte do fornecimento do kit ,Conforme memorial descritivo.

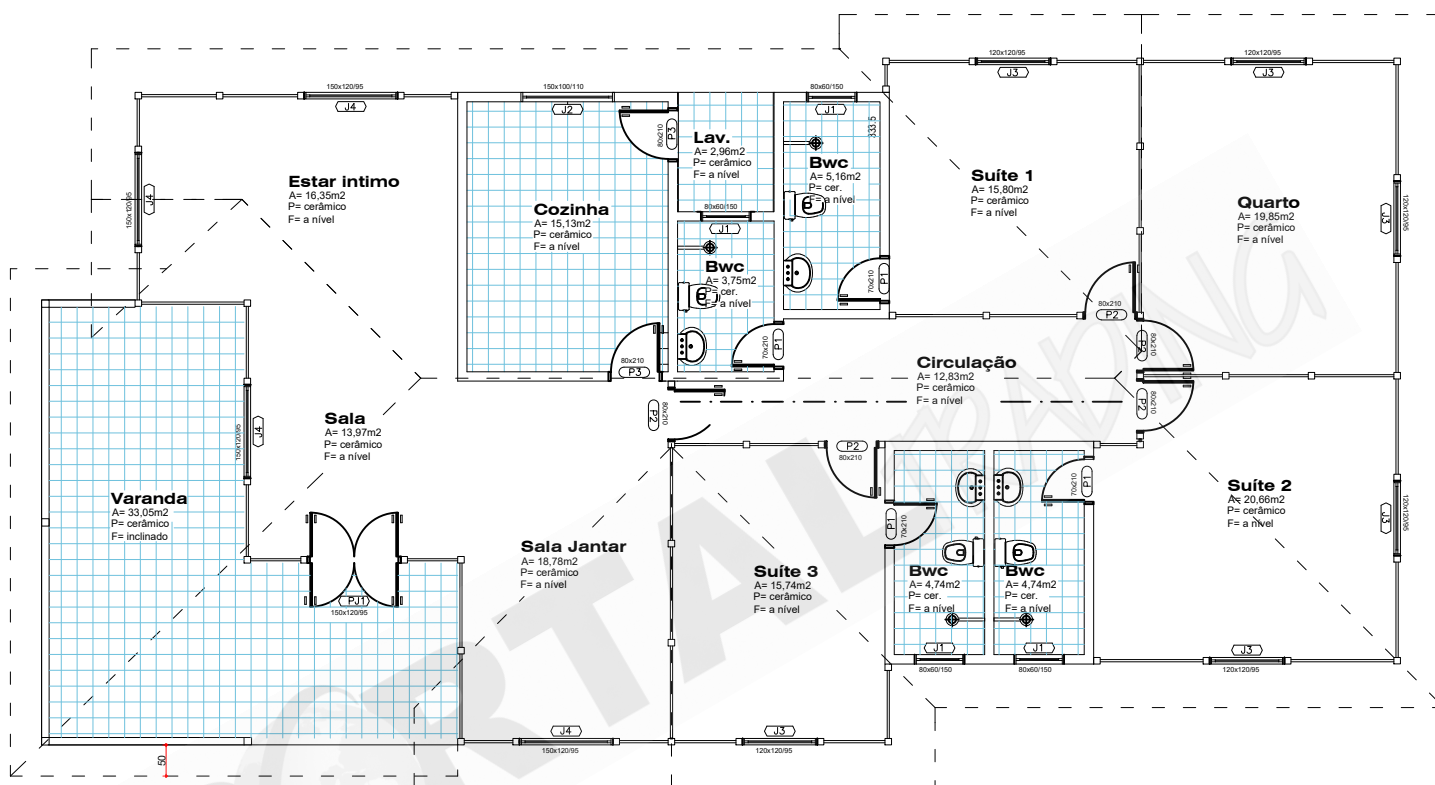

PLANTA BAIXA

ÁREA CONSTRUÍDA DE VARANDA _____ 33,05 m²
 ÁREA CONSTRUÍDA DA CASA _____ 184,41 m²
 ÁREA TOTAL CONSTRUÍDA _____ 217,46 m²



ELEVAÇÃO

PORTAL TRADING
 CASAS ESPECIAIS EM MADEIRA.

Rua: Max Rosenmann, 539 Cep. 82600150 -Tingui.
 Telefax: 0055 41 3357-5635 www.portaltrading.com.br
 Curitiba - Paraná - Brasil

MODELO AMÉRICA 217,46m²

COMPOSIÇÃO BÁSICA DA CASA

N° DE QUARTOS	COZINHA	SUITE	BWC	SALA
01	01	02	03	01

PORTAS

P1- INTERNA LISA 60X210
 P2- INTERNA LISA 70X210
 PJ1- PORTA BALÇÃO 120X210

JANELAS

J1- MAXI AR 60X80
 J2- CORRER 120X100
 J3- CORRER 150X120

FRETE MARÍTIMO

QUANTIDADE CONTAINER	CAPACIDADE	VALOR FRETE
02	20 PÉS	CONSULTAR PAÍS DESTINO

Importez votre maison directement avec votre banque d'affaires.
 Demandez une facture commerciale et enregistrez la commande dans votre banque.
 Nous expédions le kit après notification de crédit de votre banque.

Import your home directly with your business bank.
 Request a Commercial invoice and register the order in your bank.
 We ship the kit after your bank's credit notification.