



Móveis internos são meramente ilustrativos, não fazendo parte do fornecimento do kit ,Conforme memorial descritivo.

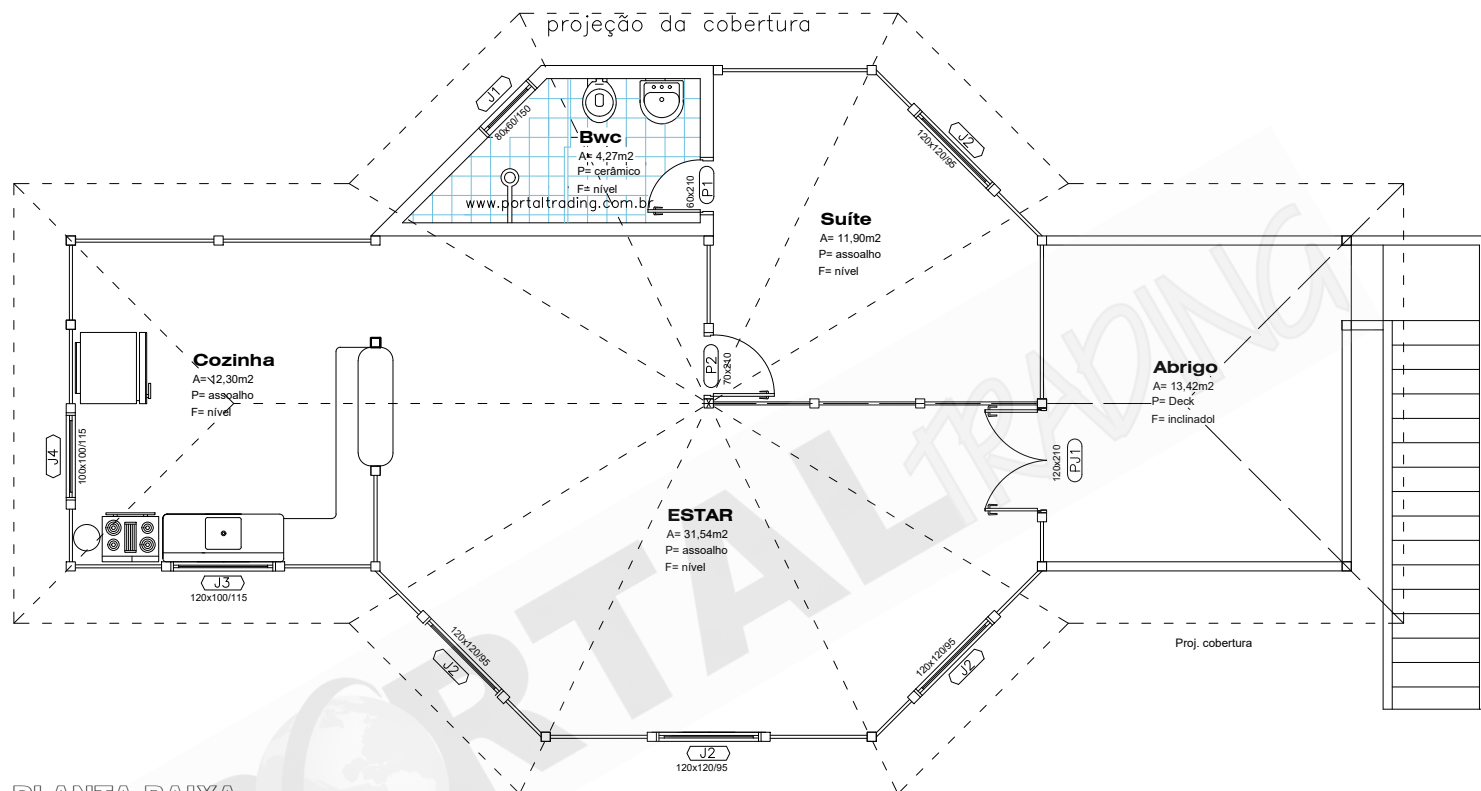

PLANTA BAIXA

ÁREA CONSTRUÍDA _____ 65,92m²
 ÁREA ABRIGO _____ 13,42m²
 TOTAL ÁREA CONSTRUÍDA _____ 79,34m²

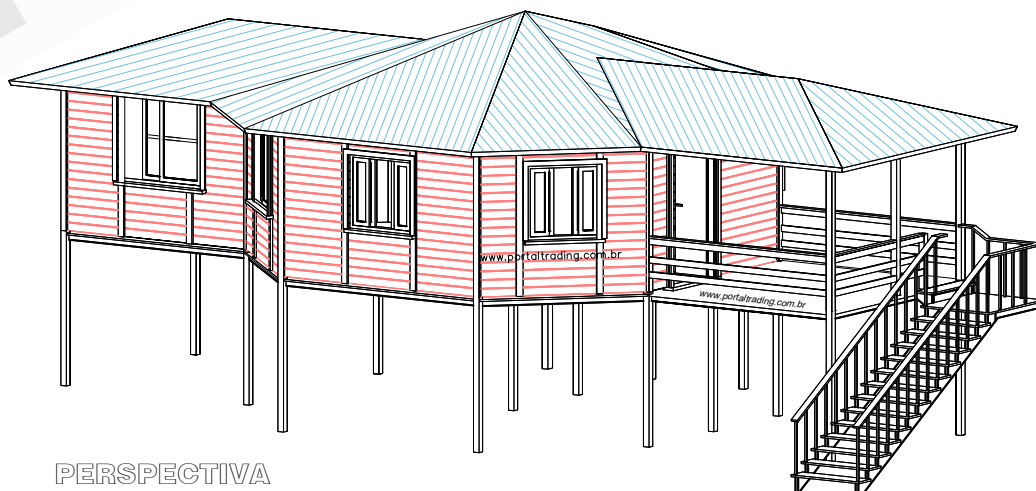

PERSPECTIVA



Rua: Max Rosenmann, 539 Cep. 82600150 -Tingui.
 Telefax: 0055 41 3357-5635 www.portaltrading.com.br
 Curitiba - Paraná - Brasil

MODELO BUNGALOW 79,34m²

COMPOSIÇÃO BÁSICA DA CASA

N° DE QUARTOS	COZINHA	SUÍTE	BWC	SALA
00	01	01	01	01

PORTAS

- P1- INTERNA LISA 60X210
- P2- INTERNA LISA 70X210
- PJ1- PORTA BALÇÃO 120X210

JANELAS

- J1- MAXI AR 80X60
- J2- CORRER 120X120
- J3- CORRER 120X100

FRETE MARÍTIMO

QUANTIDADE CONTAINER	CAPACIDADE	VALOR FRETE
01	20 PÉS	CONSULTAR PAÍS DESTINO

Importez votre maison directement avec votre banque d'affaires.
 Demandez une facture commerciale et enregistrez la commande dans votre banque.
 Nous expédions le kit après notification de crédit de votre banque.

Import your home directly with your business bank.
 Request a Commercial invoice and register the order in your bank.
 We ship the kit after your bank's credit notification.